
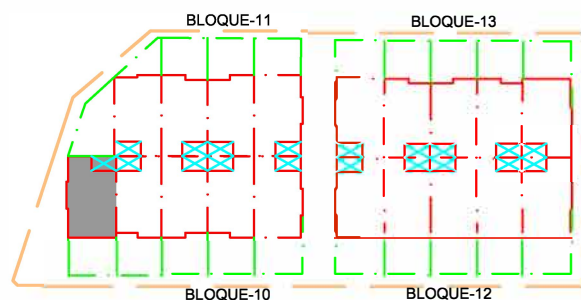


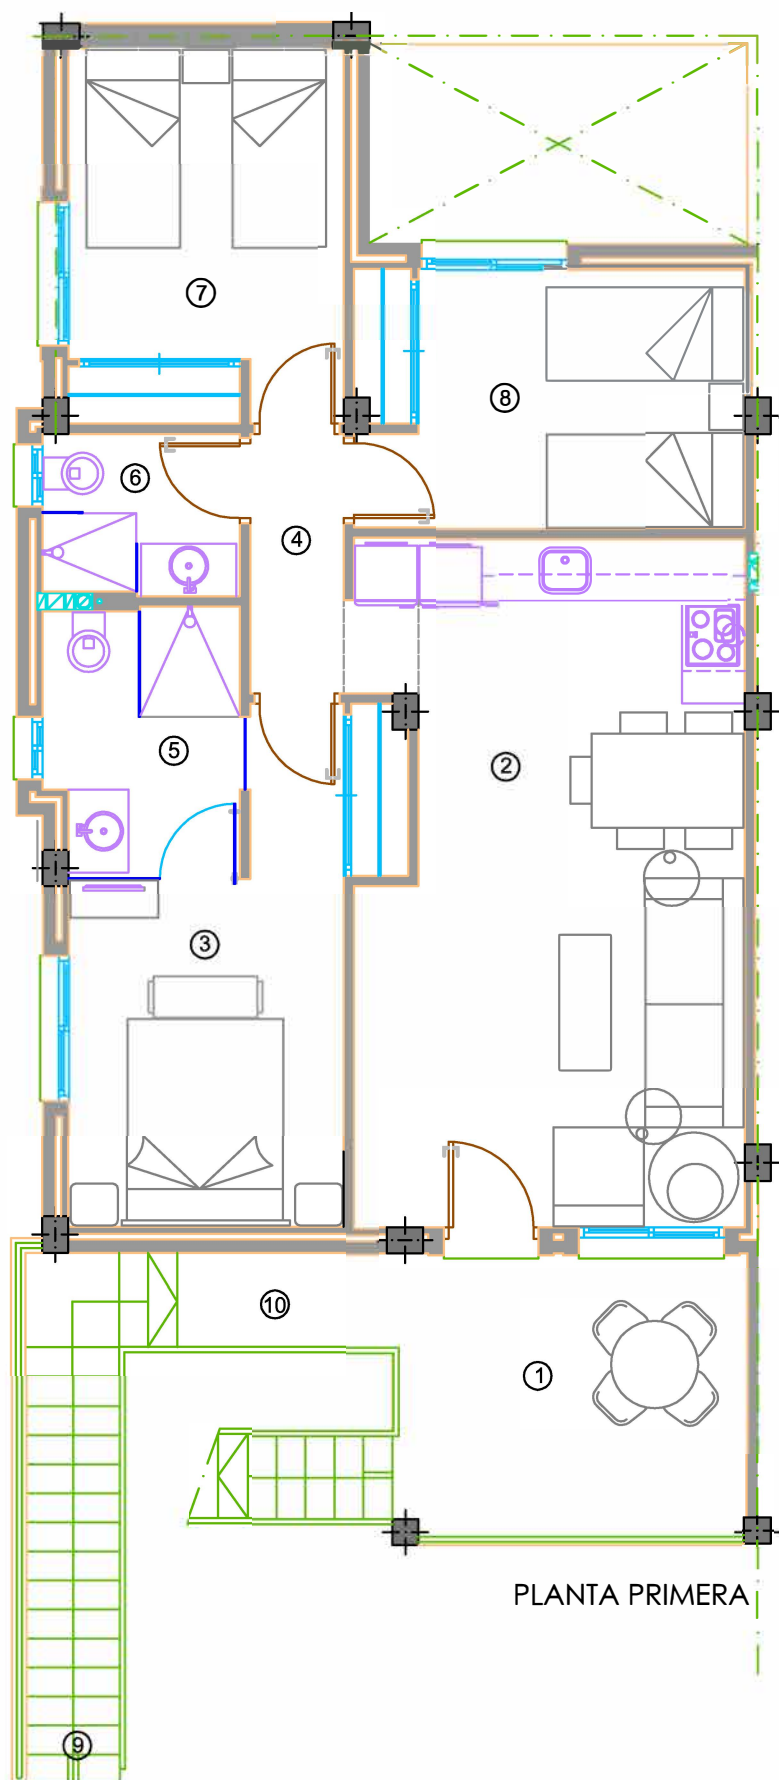


FASE-(III) 38 VIVIENDAS


BLOQUE - 10

VIVIENDA (95-A) (PLANTA PRIMERA, ESQ.)

1.- PORCHE	9,70 M².
2.- SALON-COMEDOR-COCINA	24,00 M².
3.- DORMITORIO-1	11,45 M².
4.- DISTRIBUIDOR	2,25 M².
5.- BAÑO -1	4,75 M².
6.- BAÑO-2	3,00 M².
7.- DORMITORIO-2	9,60 M².
8.- DORMITORIO-3	9,40 M².
9.- ESCALERA Y ACCESO	8,86 M².
10.- TERRAZA-SOLARIUM	76,43 M².
SUPERFICIE CONSTRUIDA:	79,40 M².

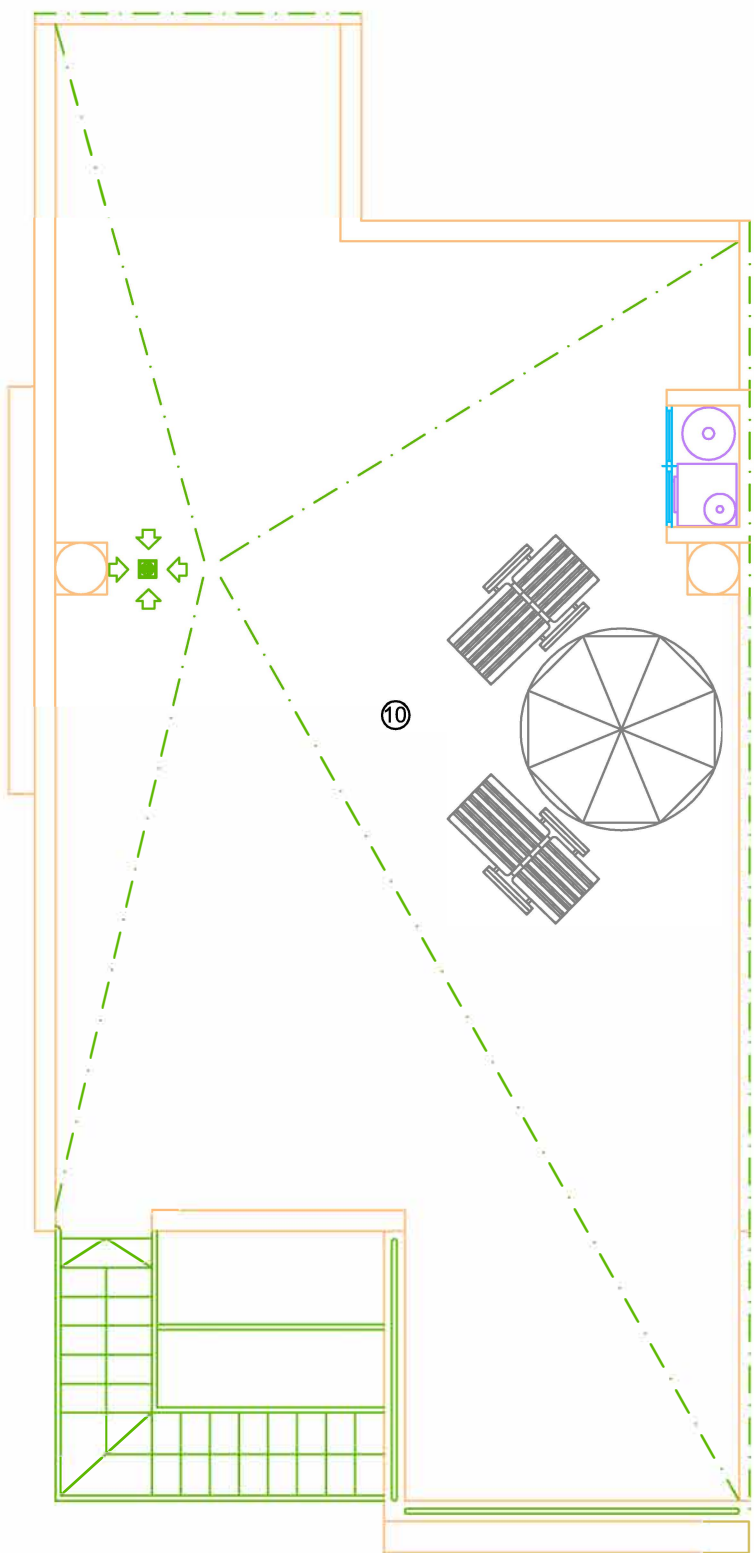

PLANTA SOLARIUM

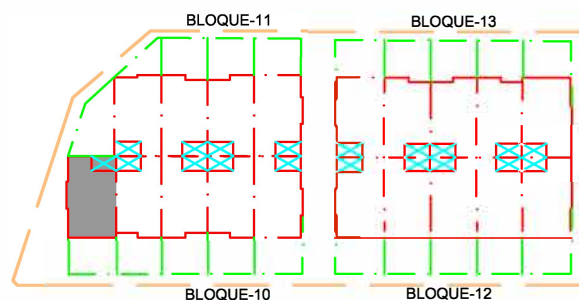

FASE-(III) 38 VIVIENDAS

BLOQUE - 10

VIVIENDA (95-A) (PLANTA PRIMERA, ESQ.)

1.- PORCHE	9,70 M².
2.- SALON-COMEDOR-COCINA	24,00 M².
3.- DORMITORIO-1	11,45 M².
4.- DISTRIBUIDOR	2,25 M².
5.- BAÑO -1	4,75 M².
6.- BAÑO-2	3,00 M².
7.- DORMITORIO-2	9,60 M².
8.- DORMITORIO-3	9,40 M².
9.- ESCALERA Y ACCESO	8,86 M².
10.- TERRAZA-SOLARIUM	76,43 M².
SUPERFICIE CONSTRUIDA:	79,40 M².