




SANTA POLA

## PLANTA TERCERA / ESCALERA 3 VIVIENDA 1

Calle Pintor Sorolla Nº7, C/ Mayor, C/ Lima Baño y Prolongación de Calle Otilia, Santa Pola , Alicante

SUPERFICIE UTILES			SUPERFICIE CONSTRUIDAS	
VIVIENDA 1/ P.3	Salon-comedor-cocina	25.86	Cerrada	65.48
	Paso	1.70	Abierta	10.70
	Dormitorio 1	13.60		
	Baño 1	3.60		
	Dormitorio 2	9.70		
	Baño 2	3.40		
	Terraza	9.90		
	<b>TOTAL</b>	<b>67.76</b>		<b>76.18</b>

Las superficies indicadas lo son con carácter informativo, no contractual y pueden sufrir ligeras variaciones por necesidades técnicas del proceso de construcción.

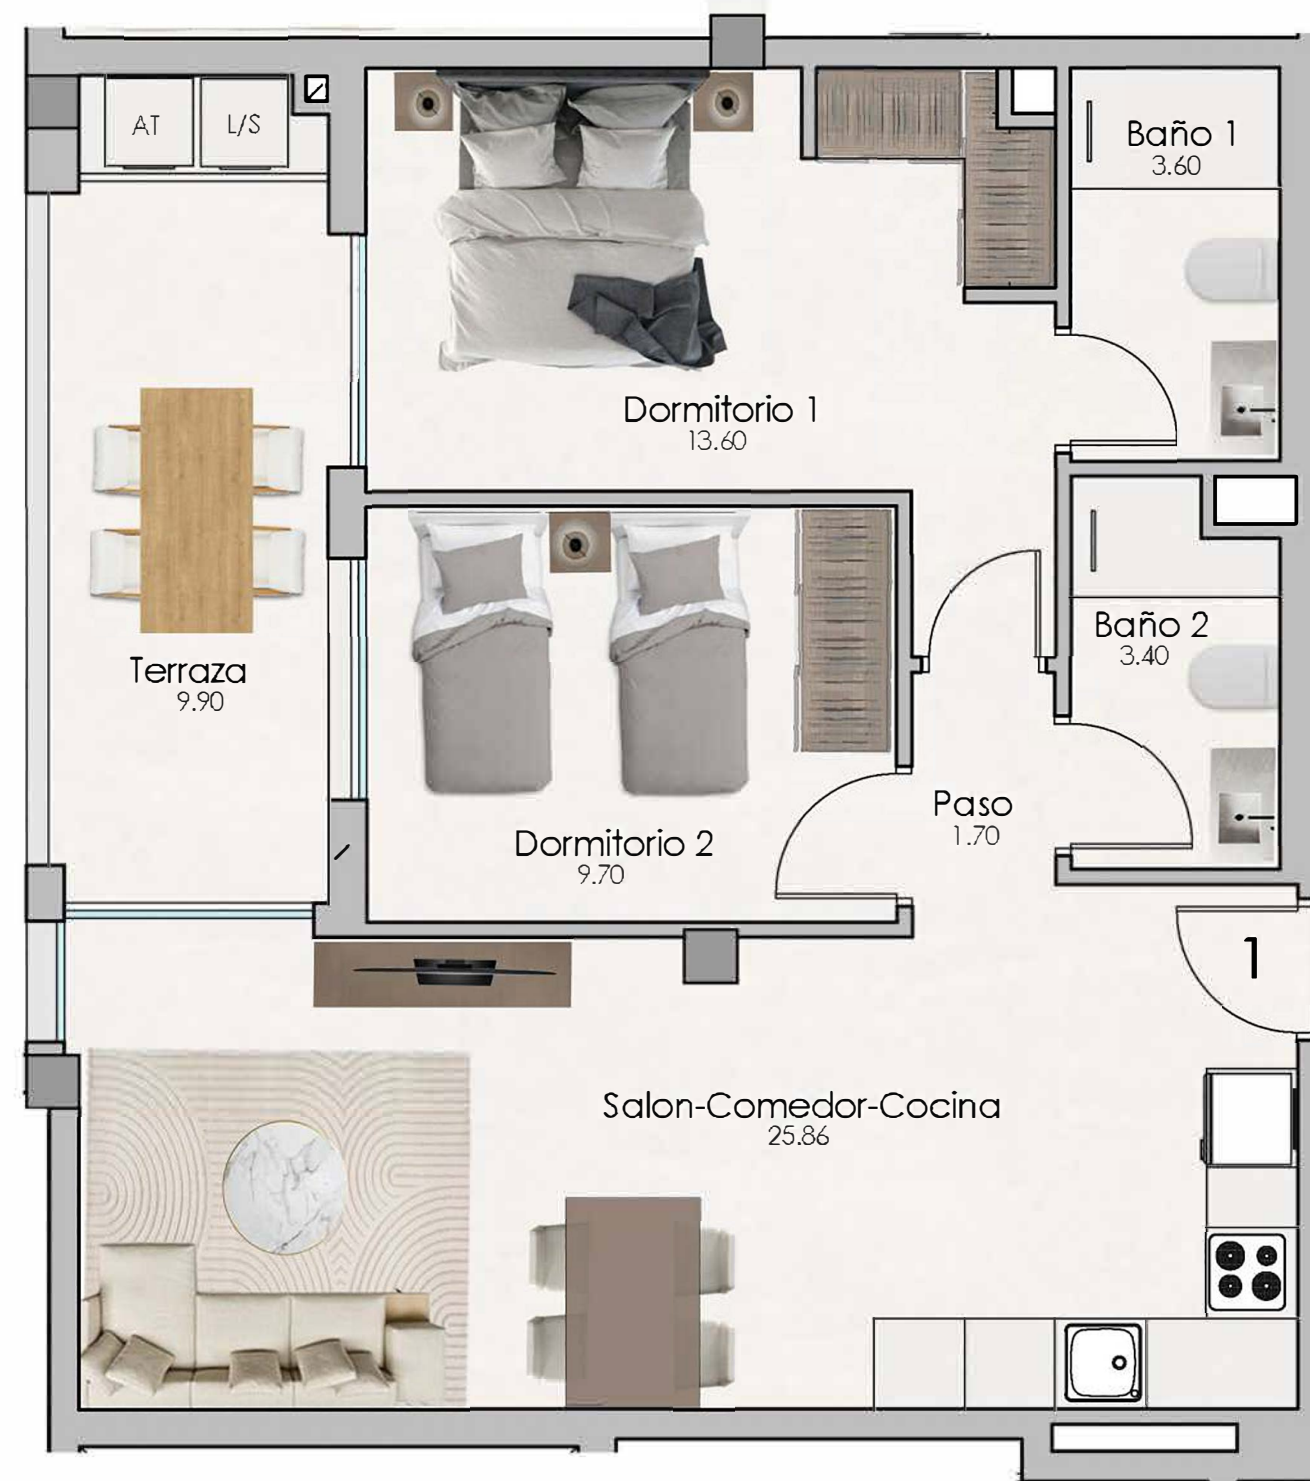




SANTA POLA

**PLANTA TERCERA /ESCALERA 3  
VIVIENDA 2**

Calle Pintor Sorolla Nº7, C/ Mayor, C/ Lima Baño y Prolongación de Calle Otilia, Santa Pola , Alicante

SUPERFICIE UTILES			SUPERFICIE CONSTRUIDAS	
VIVIENDA 2/ P.3	Vestibulo	5,80	Cerrada	80.52
	Salon-comedor-cocina	25.10	Abierta	18.18
	Paso	1.75		
	Dormitorio 1	12.60		
	Baño 1	3.60		
	Dormitorio 2	8.60		
	Baño 2	3.25		
	Dormitorio 3	8.70		
	Terraza	16.75		
	<b>TOTAL</b>	<b>86.15</b>		<b>98.70</b>

Las superficies indicadas lo son con carácter informativo, no contractual y pueden sufrir ligeras variaciones por necesidades técnicas del proceso de construcción.

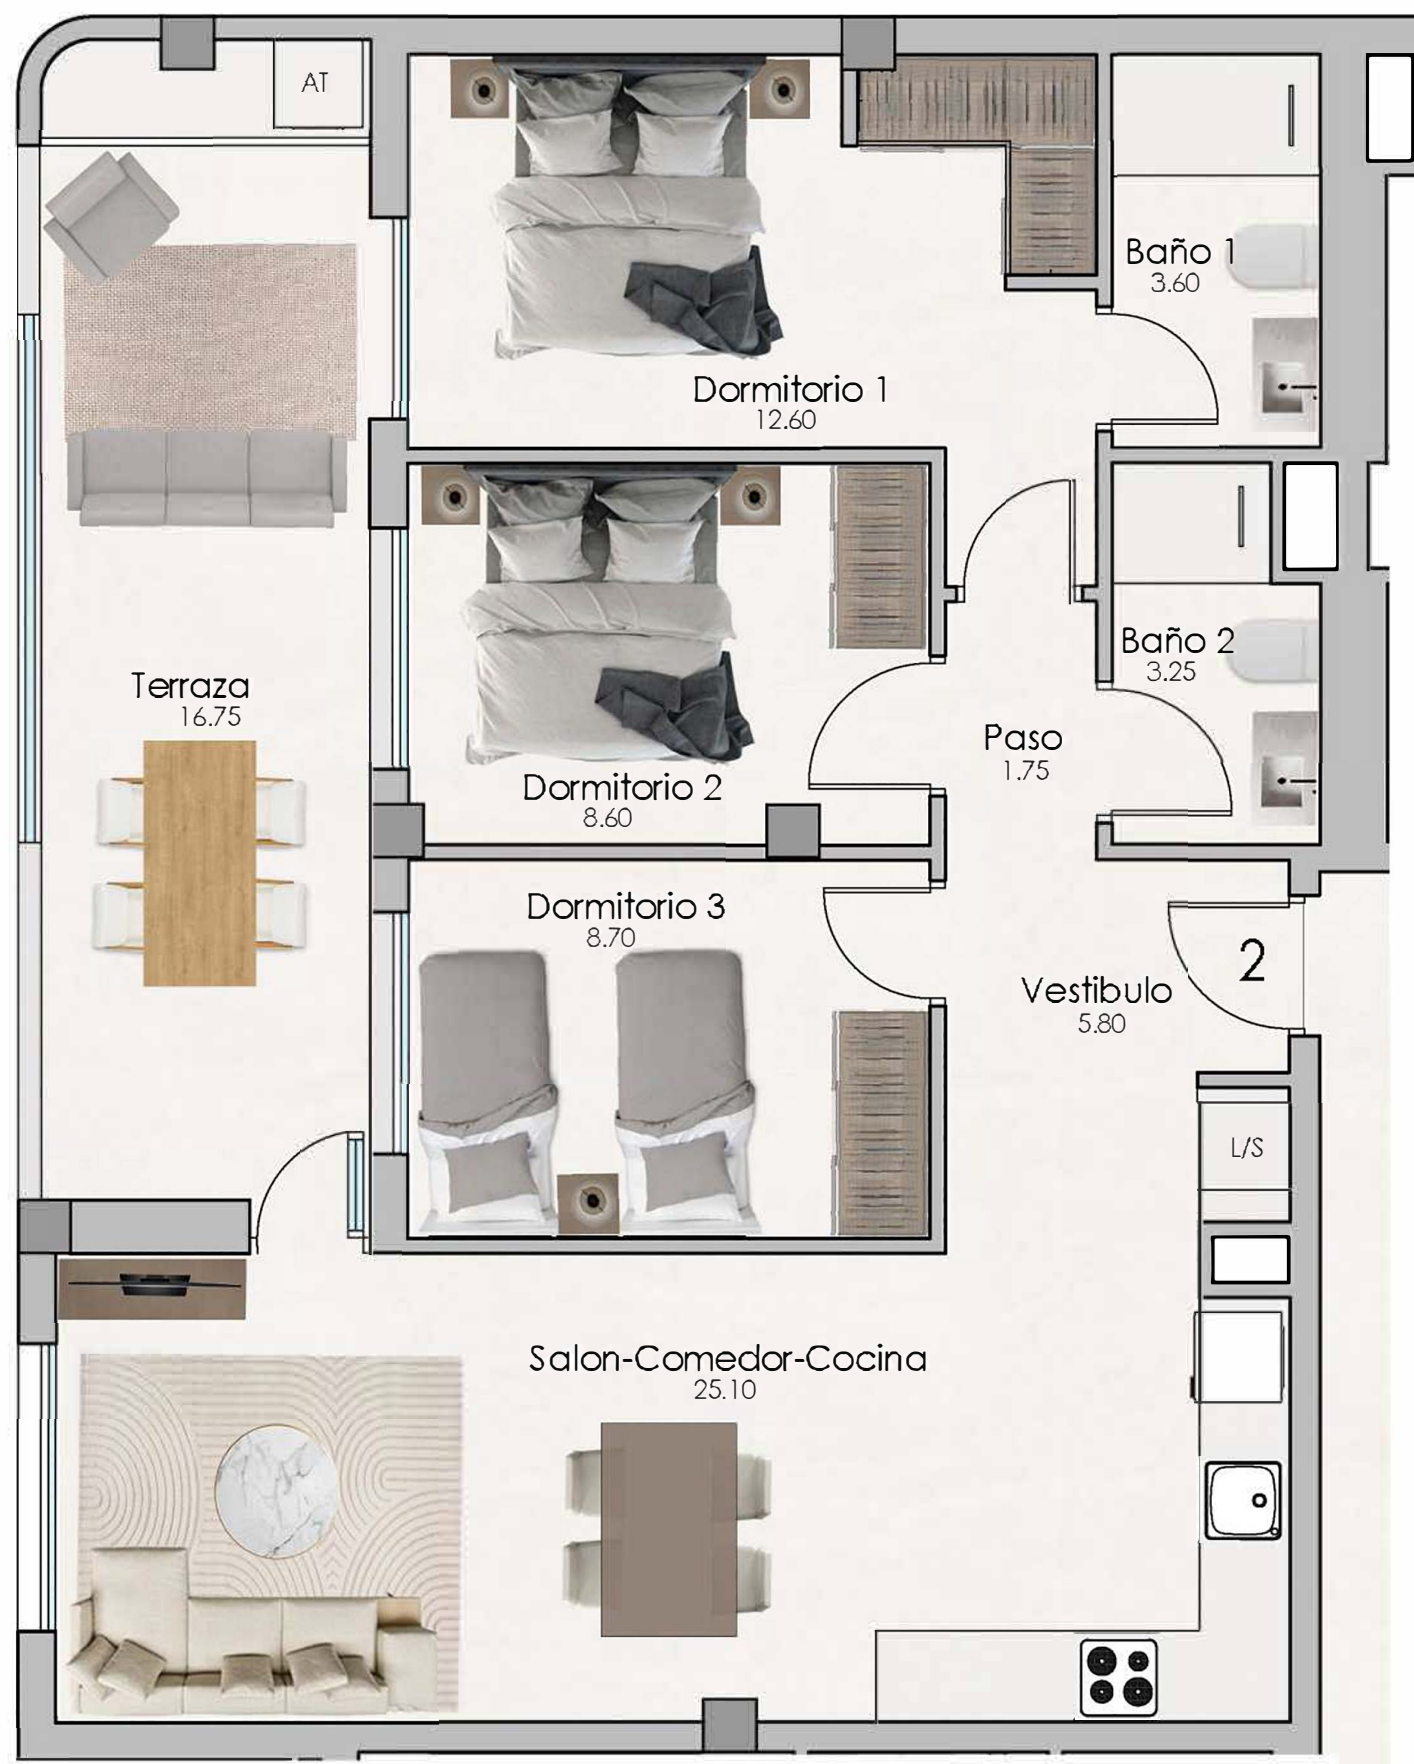



SANTA POLA

**PLANTA TERCERA / ESCALERA 3  
VIVIENDA 3**

Calle Pintor Sorolla Nº7, C/ Mayor, C/ Lima Baño y Prolongación de Calle Otilia, Santa Pola , Alicante

SUPERFICIE UTILES			SUPERFICIE CONSTRUIDAS	
VIVIENDA 3/ P.3	Salon-comedor-cocina	23.40	Cerrada	62.94
	Paso	1.80	Abierta	11.34
	Dormitorio 1	12.50		
	Baño 1	3.40		
	Dormitorio 2	8.60		
	Baño 2	3.35		
	Terraza	10.10		
	<b>TOTAL</b>	<b>63.15</b>		<b>74.28</b>

Las superficies indicadas lo son con carácter informativo, no contractual y pueden sufrir ligeras variaciones por necesidades técnicas del proceso de construcción.






SANTA POLA

**PLANTA TERCERA / ESCALERA 3  
VIVIENDA 4**

Calle Pintor Sorolla Nº7, C/ Mayor, C/ Lima Baño y Prolongación de Calle Otilia, Santa Pola , Alicante

SUPERFICIE UTILES			SUPERFICIE CONSTRUIDAS	
VIVIENDA 4/ P.3	Salon-comedor-cocina	27.20	Cerrada	65.68
	Paso	1.60	Abierta	9.90
	Dormitorio 1	12.40		
	Baño 1	4.00		
	Dormitorio 2	7.75		
	Baño 2	3.75		
	Terraza	8.90		
	<b>TOTAL</b>	<b>65.60</b>		<b>75.58</b>

Las superficies indicadas lo son con carácter informativo, no contractual y pueden sufrir ligeras variaciones por necesidades técnicas del proceso de construcción.

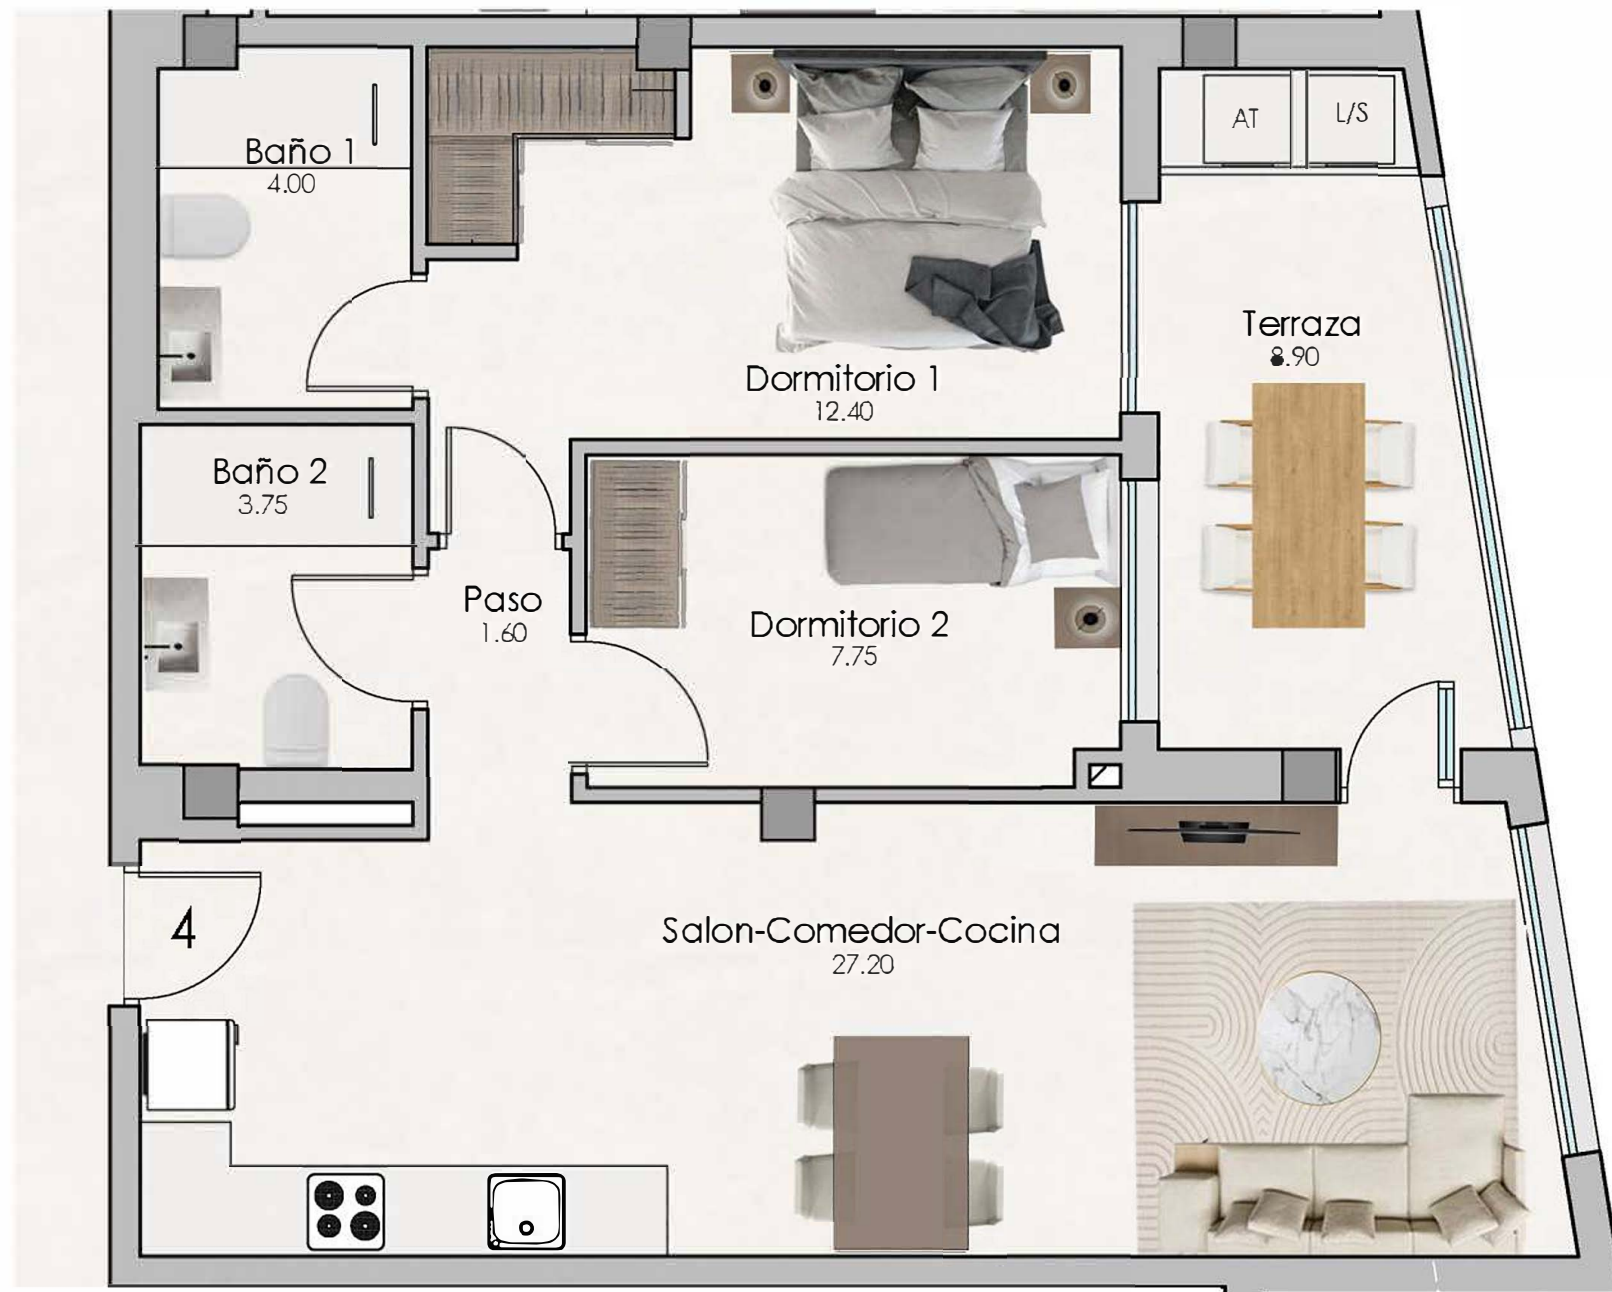



SANTA POLA

**PLANTA TERCERA/ ESCALERA 3  
VIVIENDA 5**

Calle Pintor Sorolla Nº7, C/ Mayor, C/ Lima Baño y Prolongación de Calle Otilia, Santa Pola , Alicante

SUPERFICIE UTILES		SUPERFICIE CONSTRUIDAS		
VIVIENDA 5/ P.3	Salon-comedor-cocina	26.75	Cerrada	92.60
	Trastero	2.00	Abierta	25.50
	Paso	3.85		
	Dormitorio 1	19.75		
	Baño 1	4.30		
	Dormitorio 2	10.50		
	Baño 2	4.25		
	Dormitorio 3	10.45		
	Terraza	21.85		
	<b>TOTAL</b>	<b>103.70</b>		<b>118.10</b>

Las superficies indicadas lo son con carácter informativo, no contractual y pueden sufrir ligeras variaciones por necesidades técnicas del proceso de construcción.







SANTA POLA

**PLANTA TERCERA  
ESCALERA 3/ VIVIENDA 6**

Calle Pintor Sorolla Nº7, C/ Mayor, C/ Lima Baño y Prolongación de Calle Otilia, Santa Pola , Alicante

SUPERFICIE UTILES			SUPERFICIE CONSTRUIDAS	
VIVIENDA 6/ P.3	Vestibulo	2.00	Cerrada	92.93
	Salon-comedor-cocina	29.80	Abierta	25.50
	Paso	8.02		
	Dormitorio 1	14.05		
	Baño 1	3.60		
	Dormitorio 2	9.70		
	Baño 2	4.19		
	Dormitorio 3	9.30		
	Terraza	23.60		
	<b>TOTAL</b>	<b>104.26</b>		<b>118.43</b>

Las superficies indicadas lo son con carácter informativo, no contractual y pueden sufrir ligeras variaciones por necesidades técnicas del proceso de construcción.

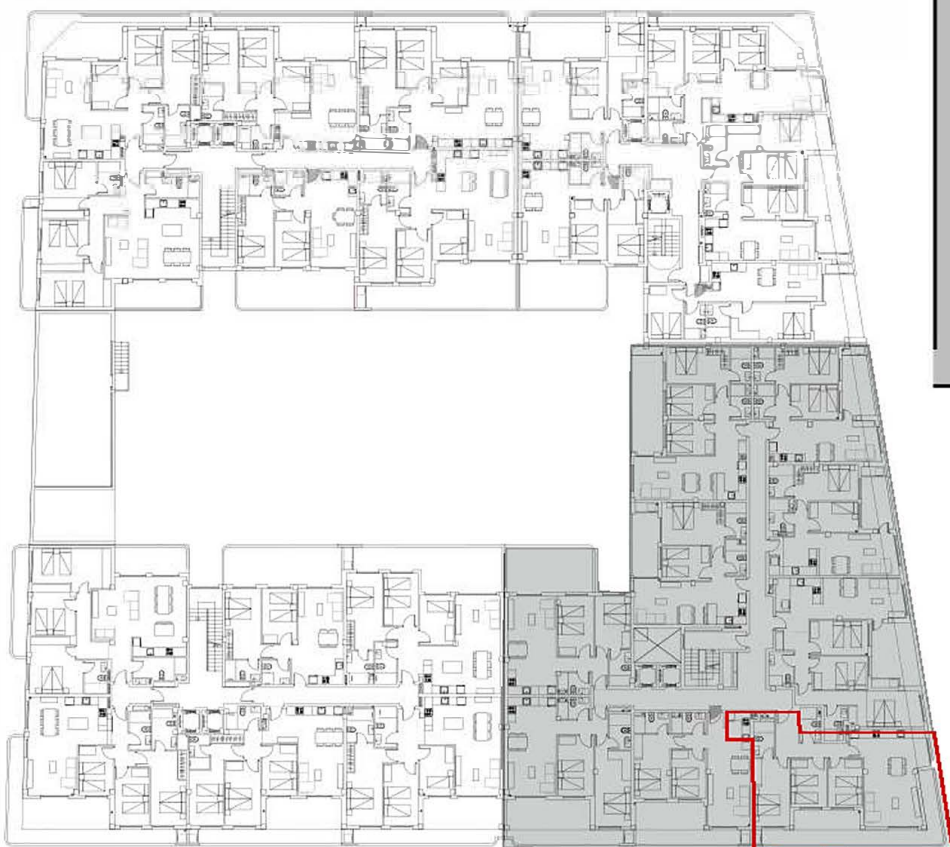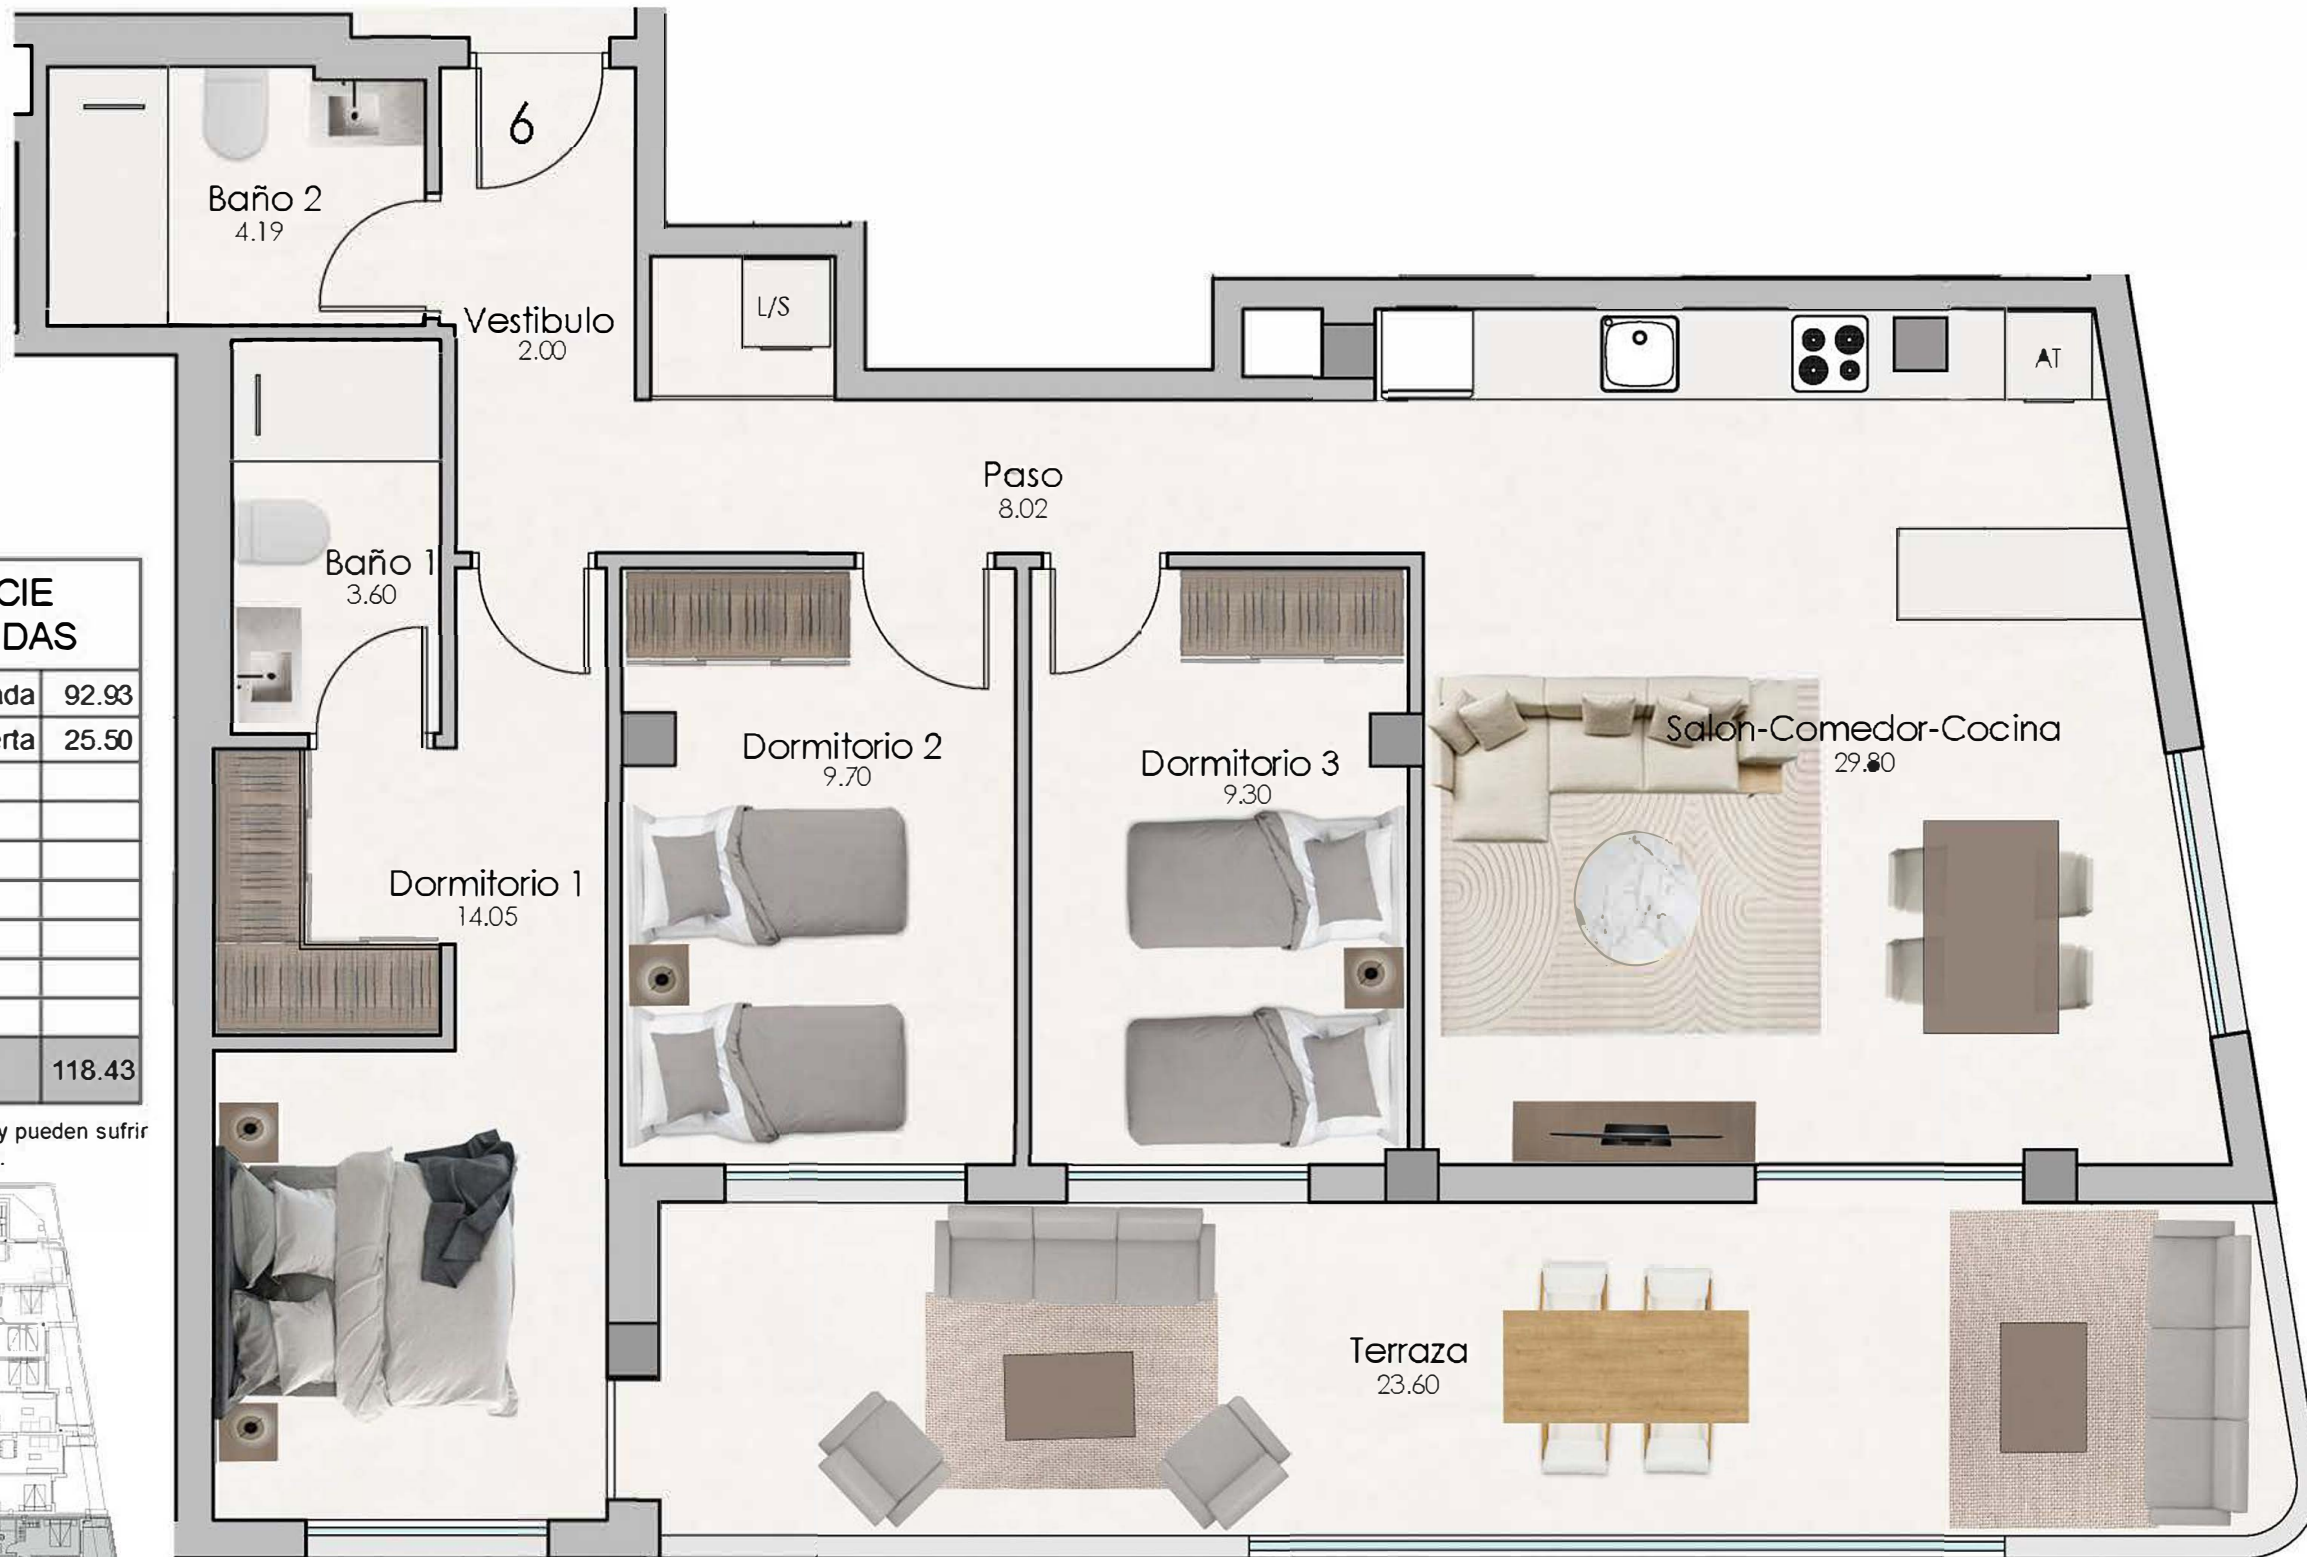



SANTA POLA

**PLANTA TERCERA / ESCALERA 3  
VIVIENDA 7**

Calle Pintor Sorolla Nº7, C/ Mayor, C/ Lima Baño y Prolongación de Calle Otilia, Santa Pola , Alicante

SUPERFICIE UTILES		SUPERFICIE CONSTRUIDAS		
VIVIENDA 7 / P.3	Salon-comedor-cocina	24.00	Cerrada	68.43
	Vestíbulo	3.28	Abierta	15.86
	Paso	1.70		
	Dormitorio 1	12.85		
	Baño 1	4.22		
	Dormitorio 2	8.90		
	Baño 2	3.98		
	Terraza	15.15		
	<b>TOTAL</b>	<b>74.08</b>		<b>84.29</b>

Las superficies indicadas lo son con carácter informativo, no contractual y pueden sufrir ligeras variaciones por necesidades técnicas del proceso de construcción.






SANTA POLA

**PLANTA TERCERA / ESCALERA 3  
VIVIENDA 8**

Calle Pintor Sorolla Nº7, C/ Mayor, C/ Lima Baño y Prolongación de Calle Otilia, Santa Pola , Alicante

SUPERFICIE UTILES			SUPERFICIE CONSTRUIDAS	
VIVIENDA 8 / P3	Vestibulo	4.80	Cerrada	73.25
	Salon-comedor-cocina	24.85	Abierta	24.74
	Dormitorio 1	15.10		
	Baño 1	4.05		
	Dormitorio 2	11.35		
	Baño 2	3.30		
	Terraza	22.60		
	<b>TOTAL</b>	<b>86.05</b>		<b>97.99</b>

Las superficies indicadas lo son con carácter informativo, no contractual y pueden sufrir ligeras variaciones por necesidades técnicas del proceso de construcción.

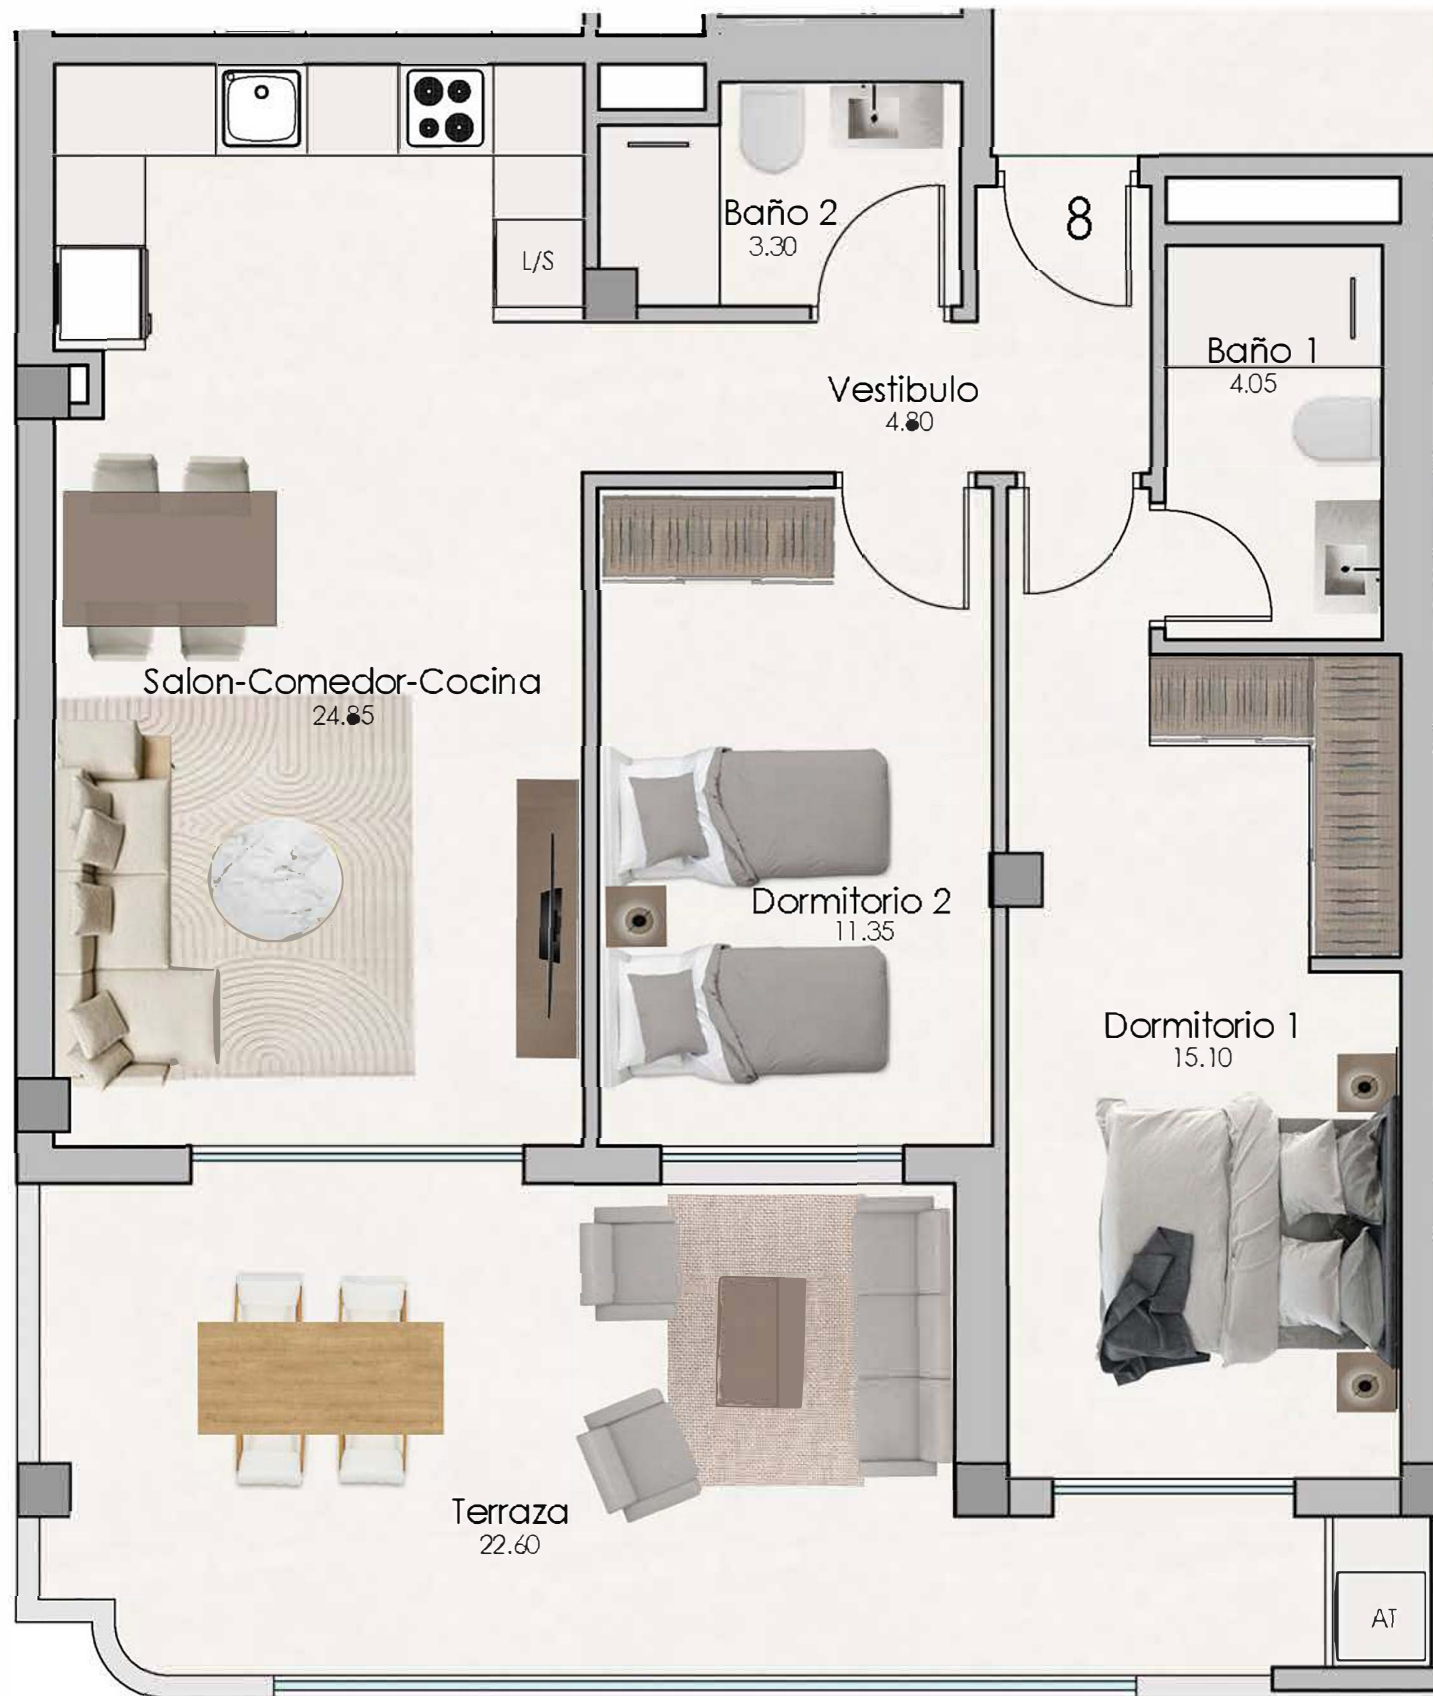





SANTA POLA

**PLANTA TERCERA / ESCALERA 3  
VIVIENDA 9**

Calle Pintor Sorolla Nº7, C/ Mayor, C/ Lima Baño y Prolongación de Calle Otilia, Santa Pola , Alicante

SUPERFICIE UTILES			SUPERFICIE CONSTRUIDAS	
VIVIENDA 9/ P.3	Vestibulo	2,45	Cerrada	68.37
	Salon-comedor-cocina	25.00	Abierta	22.22
	Paso	2.60		
	Dormitorio 1	11.45		
	Baño 1	3.80		
	Dormitorio 2	10.80		
	Baño 2	3.30		
	Terraza	20.35		
	<b>TOTAL</b>	<b>79.75</b>		<b>90.59</b>

Las superficies indicadas lo son con carácter informativo, no contractual y pueden sufrir ligeras variaciones por necesidades técnicas del proceso de construcción.

