



Planta Cubierta

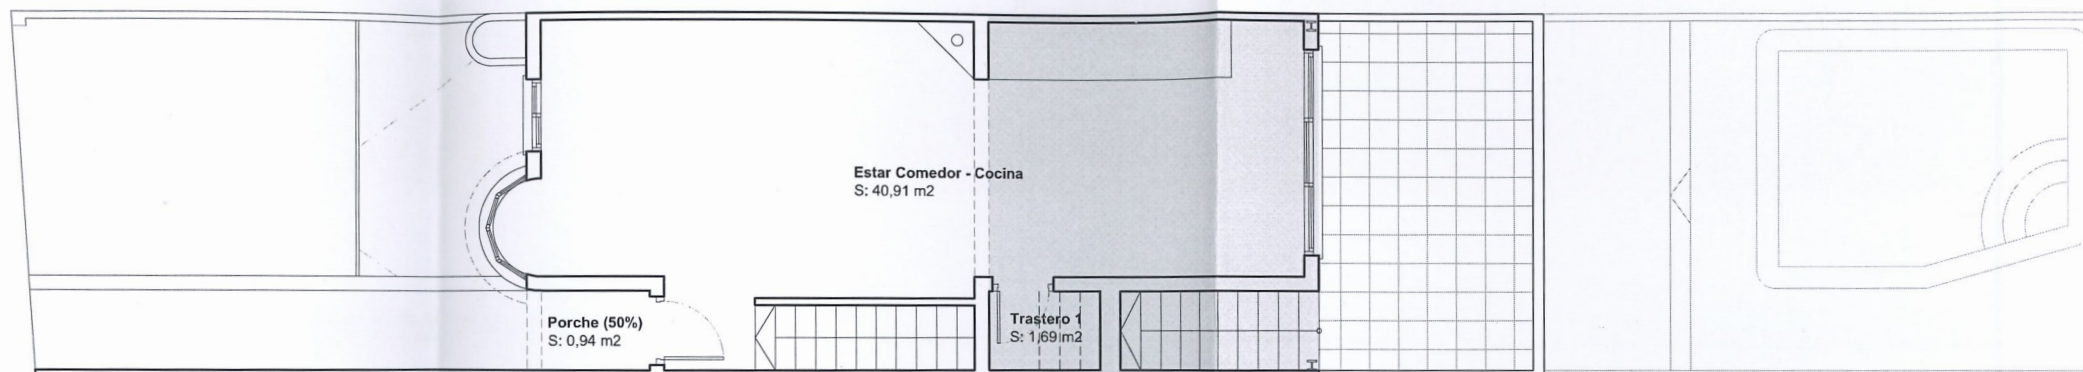


Planta Primera




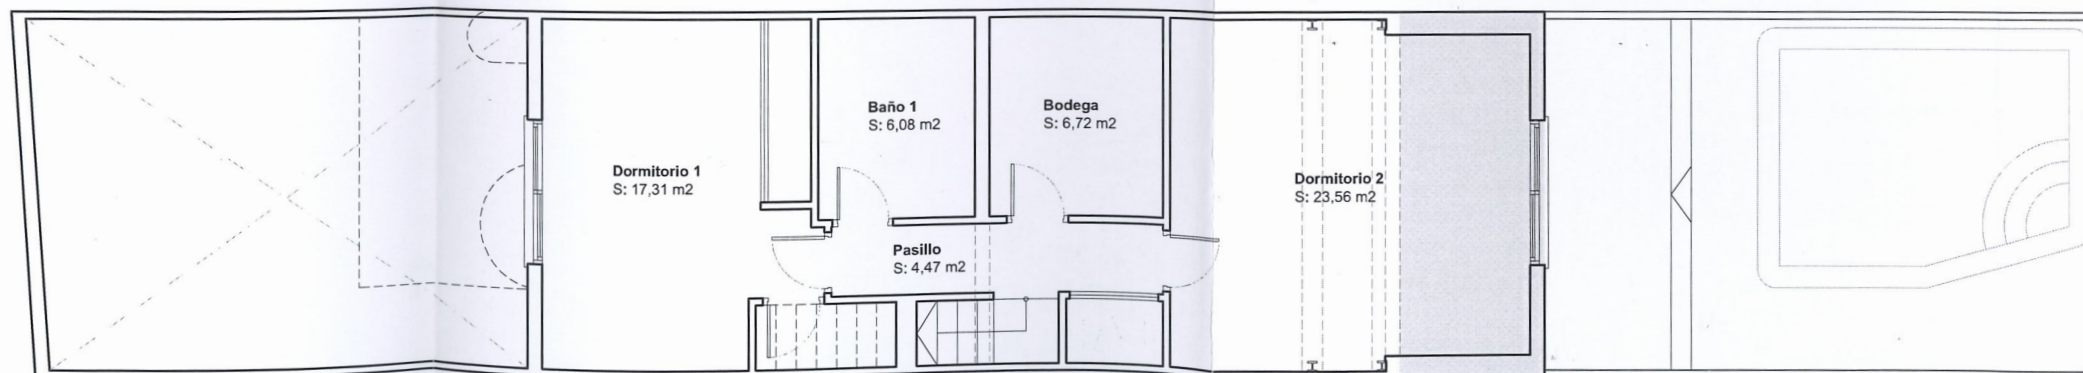

Alzado Calle Soria (1-1')

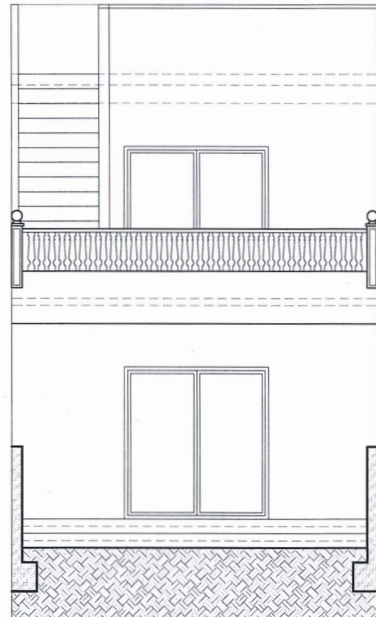

Alzado Norte (2-2')

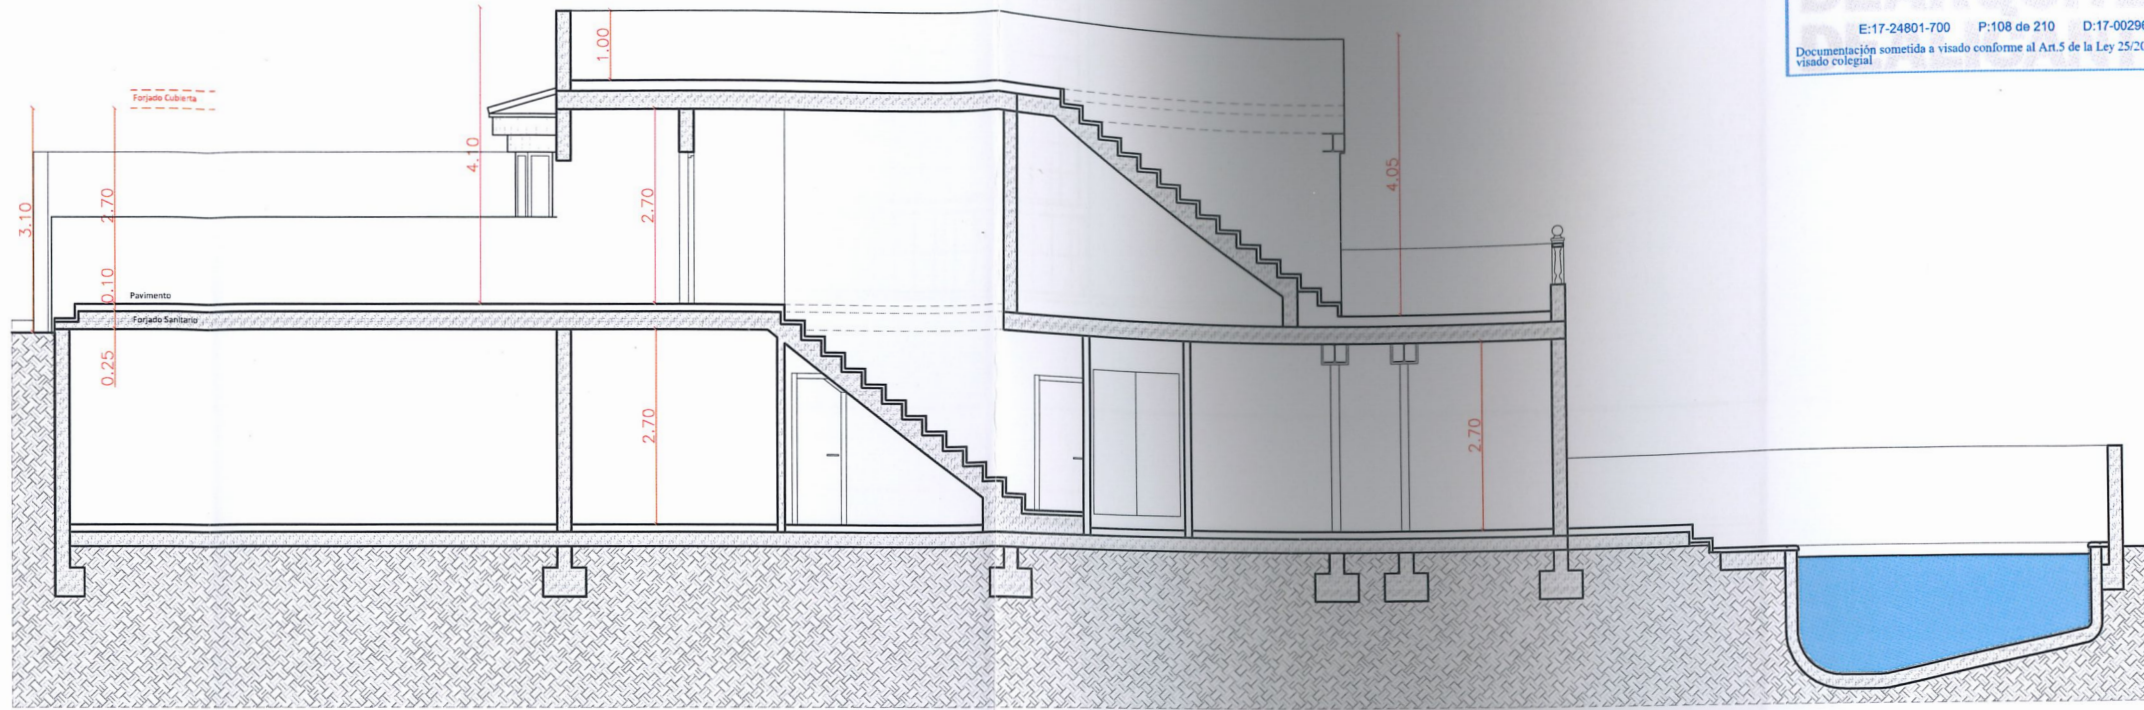

Sección vertical (3-3')

